


PRZEKRÓJ B-B 1:100

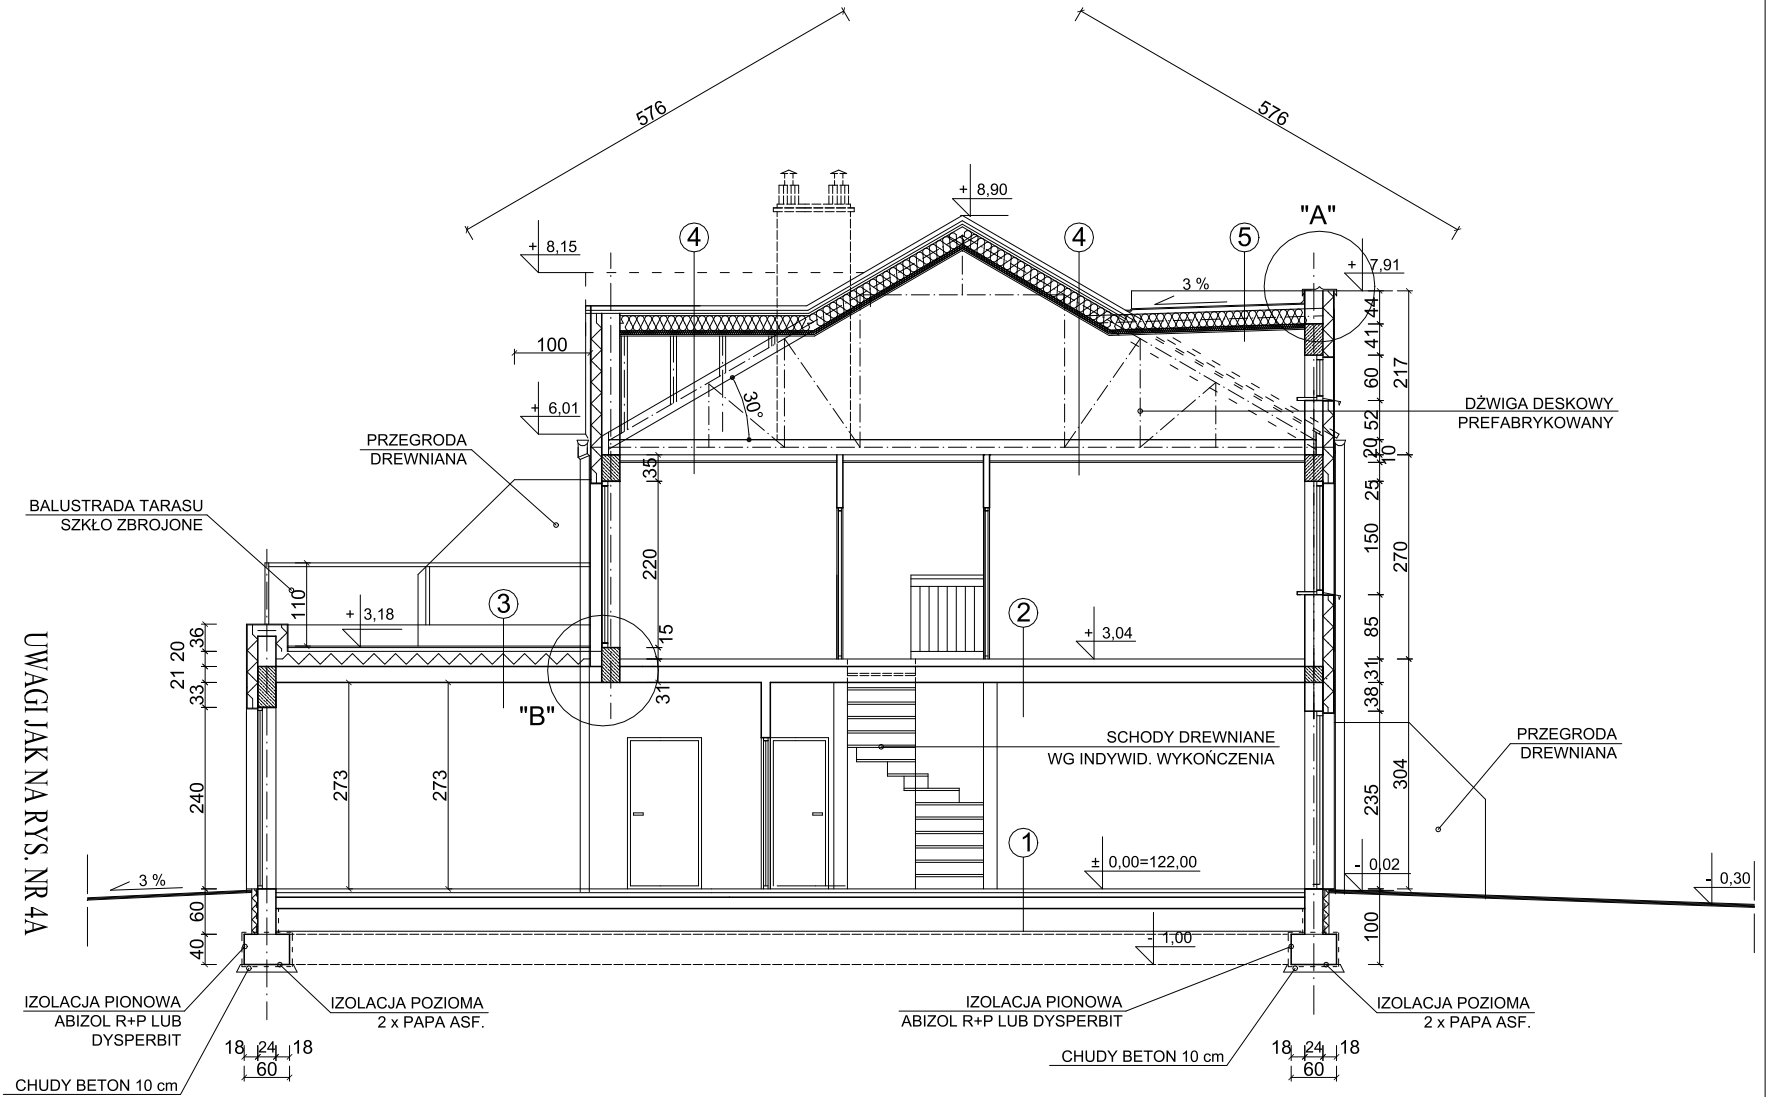

UWAGI JAK NA RYS. NR 4A

■ pracownia:	"GRUPA TAU + PARTNER"
■ projekt:	ZESPÓŁ BUDYNKÓW JEDNORODZINNYCH W ZABUDOWIE SZEREGOWEJ WRAZ Z DROGĄ WEWNĘTRZNĄ I INFRASTRUKTURĄ TECHN. (zewn. inst. ks, kd, gaz, wiz)
■ projektant:	arch. Krzysztof J. Chmieliec
■ branża:	architektura
■ temat rysunku:	PRZEKRÓJ B-B
■ data:	30 październik 2019
■ nr rysunku:	5A
■ stadium:	PB
■ skala:	1:100